




# COMUNE DI AMALFI

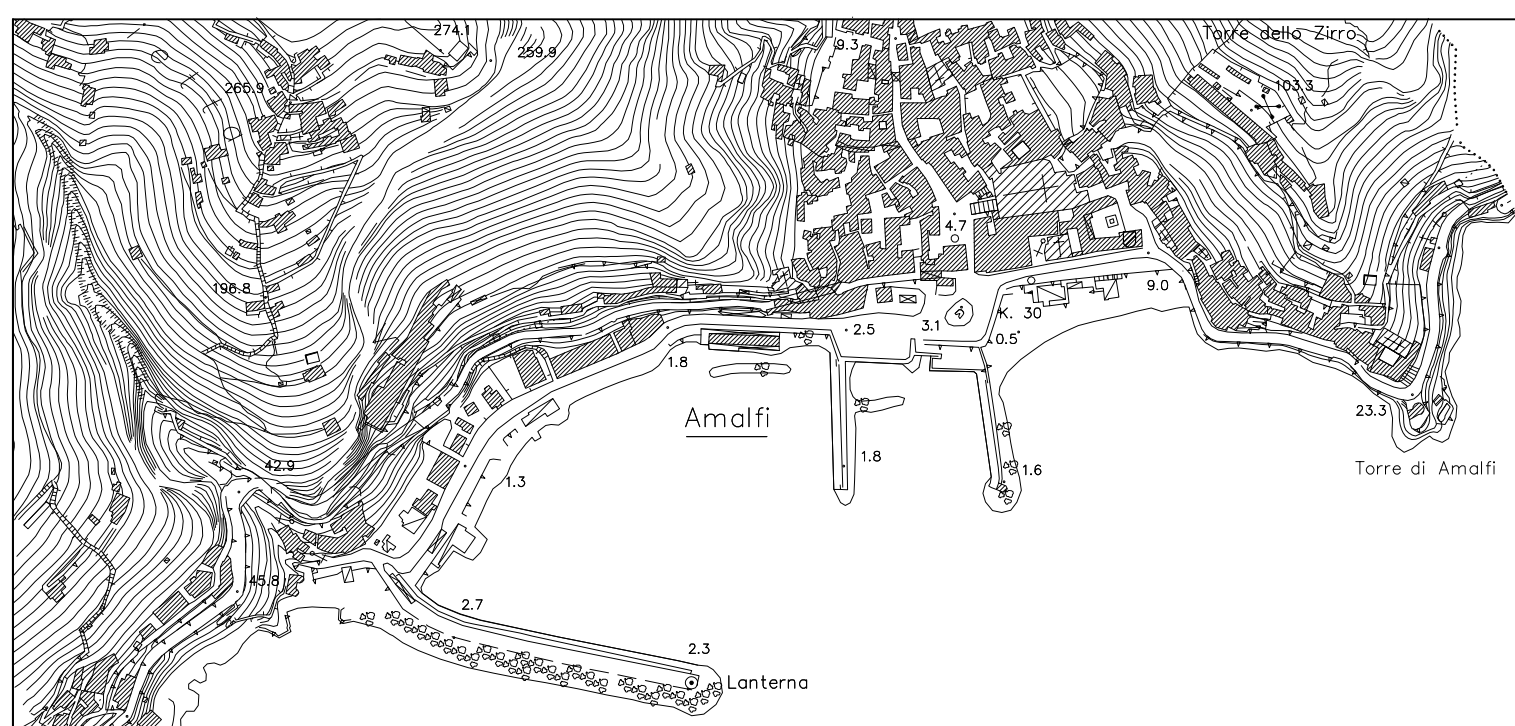

VERIFICA E AGGIORNAMENTO DELL'ANAGRAFE EDILIZIA PER LA CONOSCENZA DELLA CONSISTENZA DEL PATRIMONIO EDILIZIO ESISTENTE E DELLE SUE EFFETTIVE CONDIZIONI DI UTILIZZAZIONE  
- L.R. Campania n. 35/87, art. 13 -

ELABORATO

2a

DIVISIONE DEL TERRITORIO COMUNALE IN SEZIONI DI CENSIMENTO E NUMERAZIONE DEGLI EDIFICI SOTTOPOSTI A VERIFICA  
- Particolari delle sezioni di censimento -

SCALA

1:2000

I Redattori:

DOTT. ARCH. CRISTOFORO PACELLA (Capogruppo)

DOTT. ARCH. CATELLO ARPINO

Il Responsabile dell'Area Urbanistica

DOTT. ARCH. FABRIZIA BERNASCONI

DOTT. ARCH. MARIA CAFUOCO

GEOM. DOMENICO CAVALIERE

DOTT. ARCH. GERARDO RISPOLI

NOVEMBRE 2008

## LEGENDA

- Confine Comunale
- Confine Sezione di Censimento

